


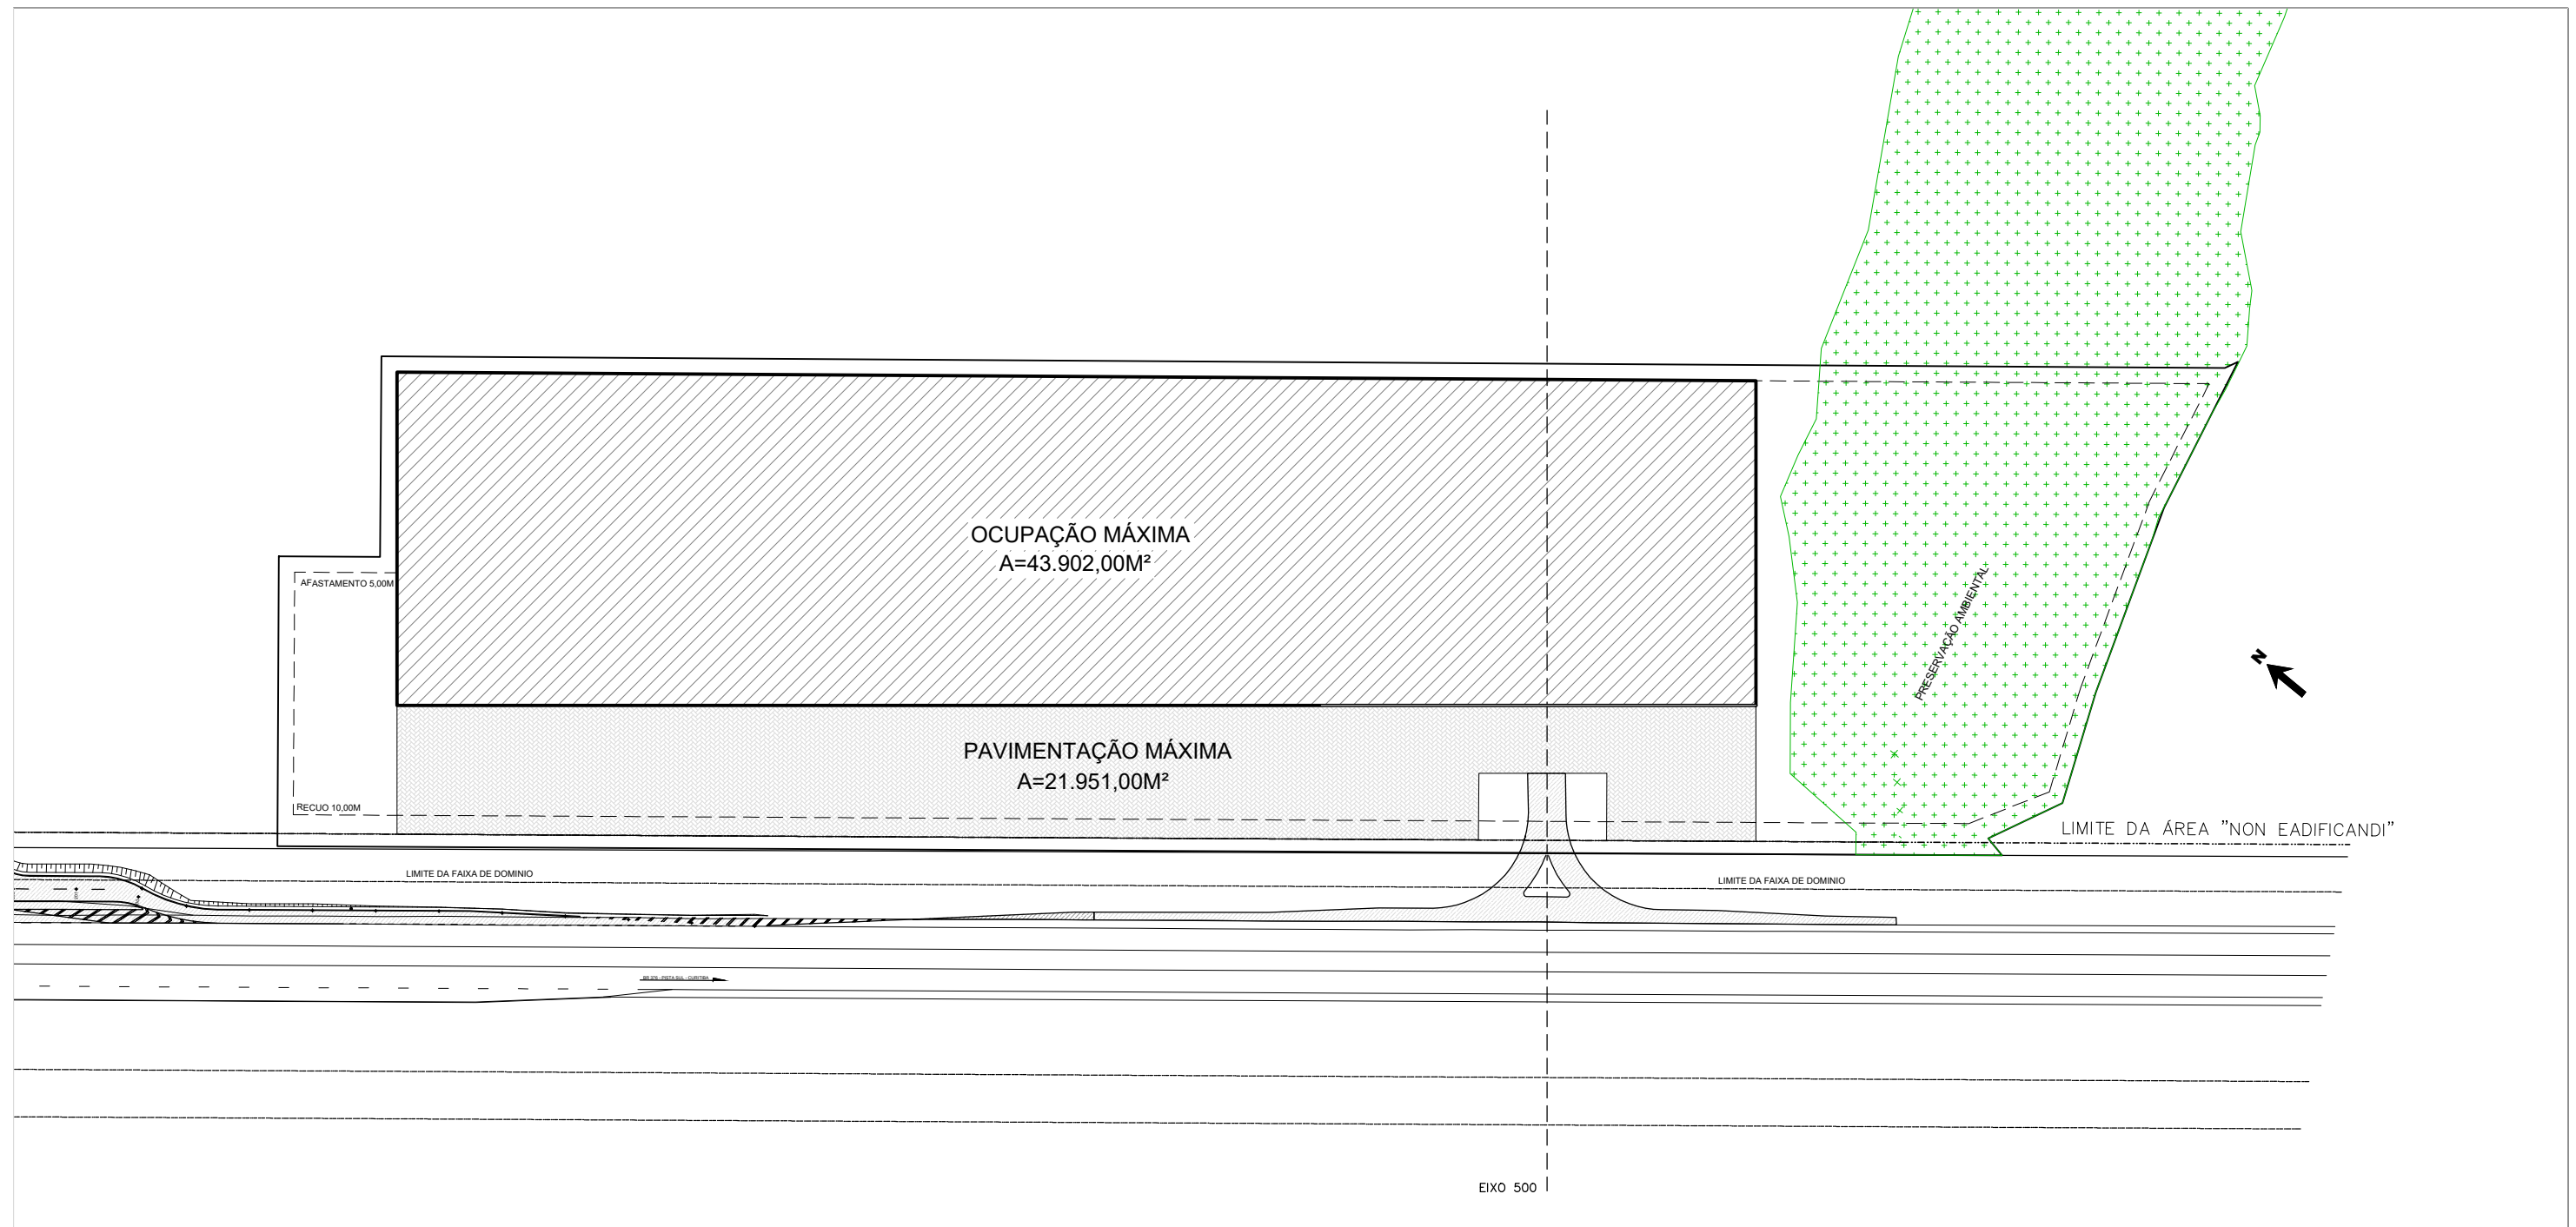

MATRÍCULA 67.730
ÁREA TOTAL 87.805,00M²

IMÓVEL LOCALIZAÇÃO

ENDEREÇO: RODOVIA 376
MUNICÍPIO: PONTA GROSSA-PR
ZONEAMENTO: ZI - ZONA INDUSTRIAL

TAXA DE OCUPAÇÃO: 50%
COEFICIENTE DE APROVEITAMENTO: 1
TAXA DE PERMEABILIDADE MÍNIMA: 25%

CROQUI PROJETO - PONTA GROSSA 1

*DIREITOS AUTORAIS RESERVADOS
Proibida a reprodução parcial ou total desse documento sem autorização da MCE INVESTIMENTOS.