


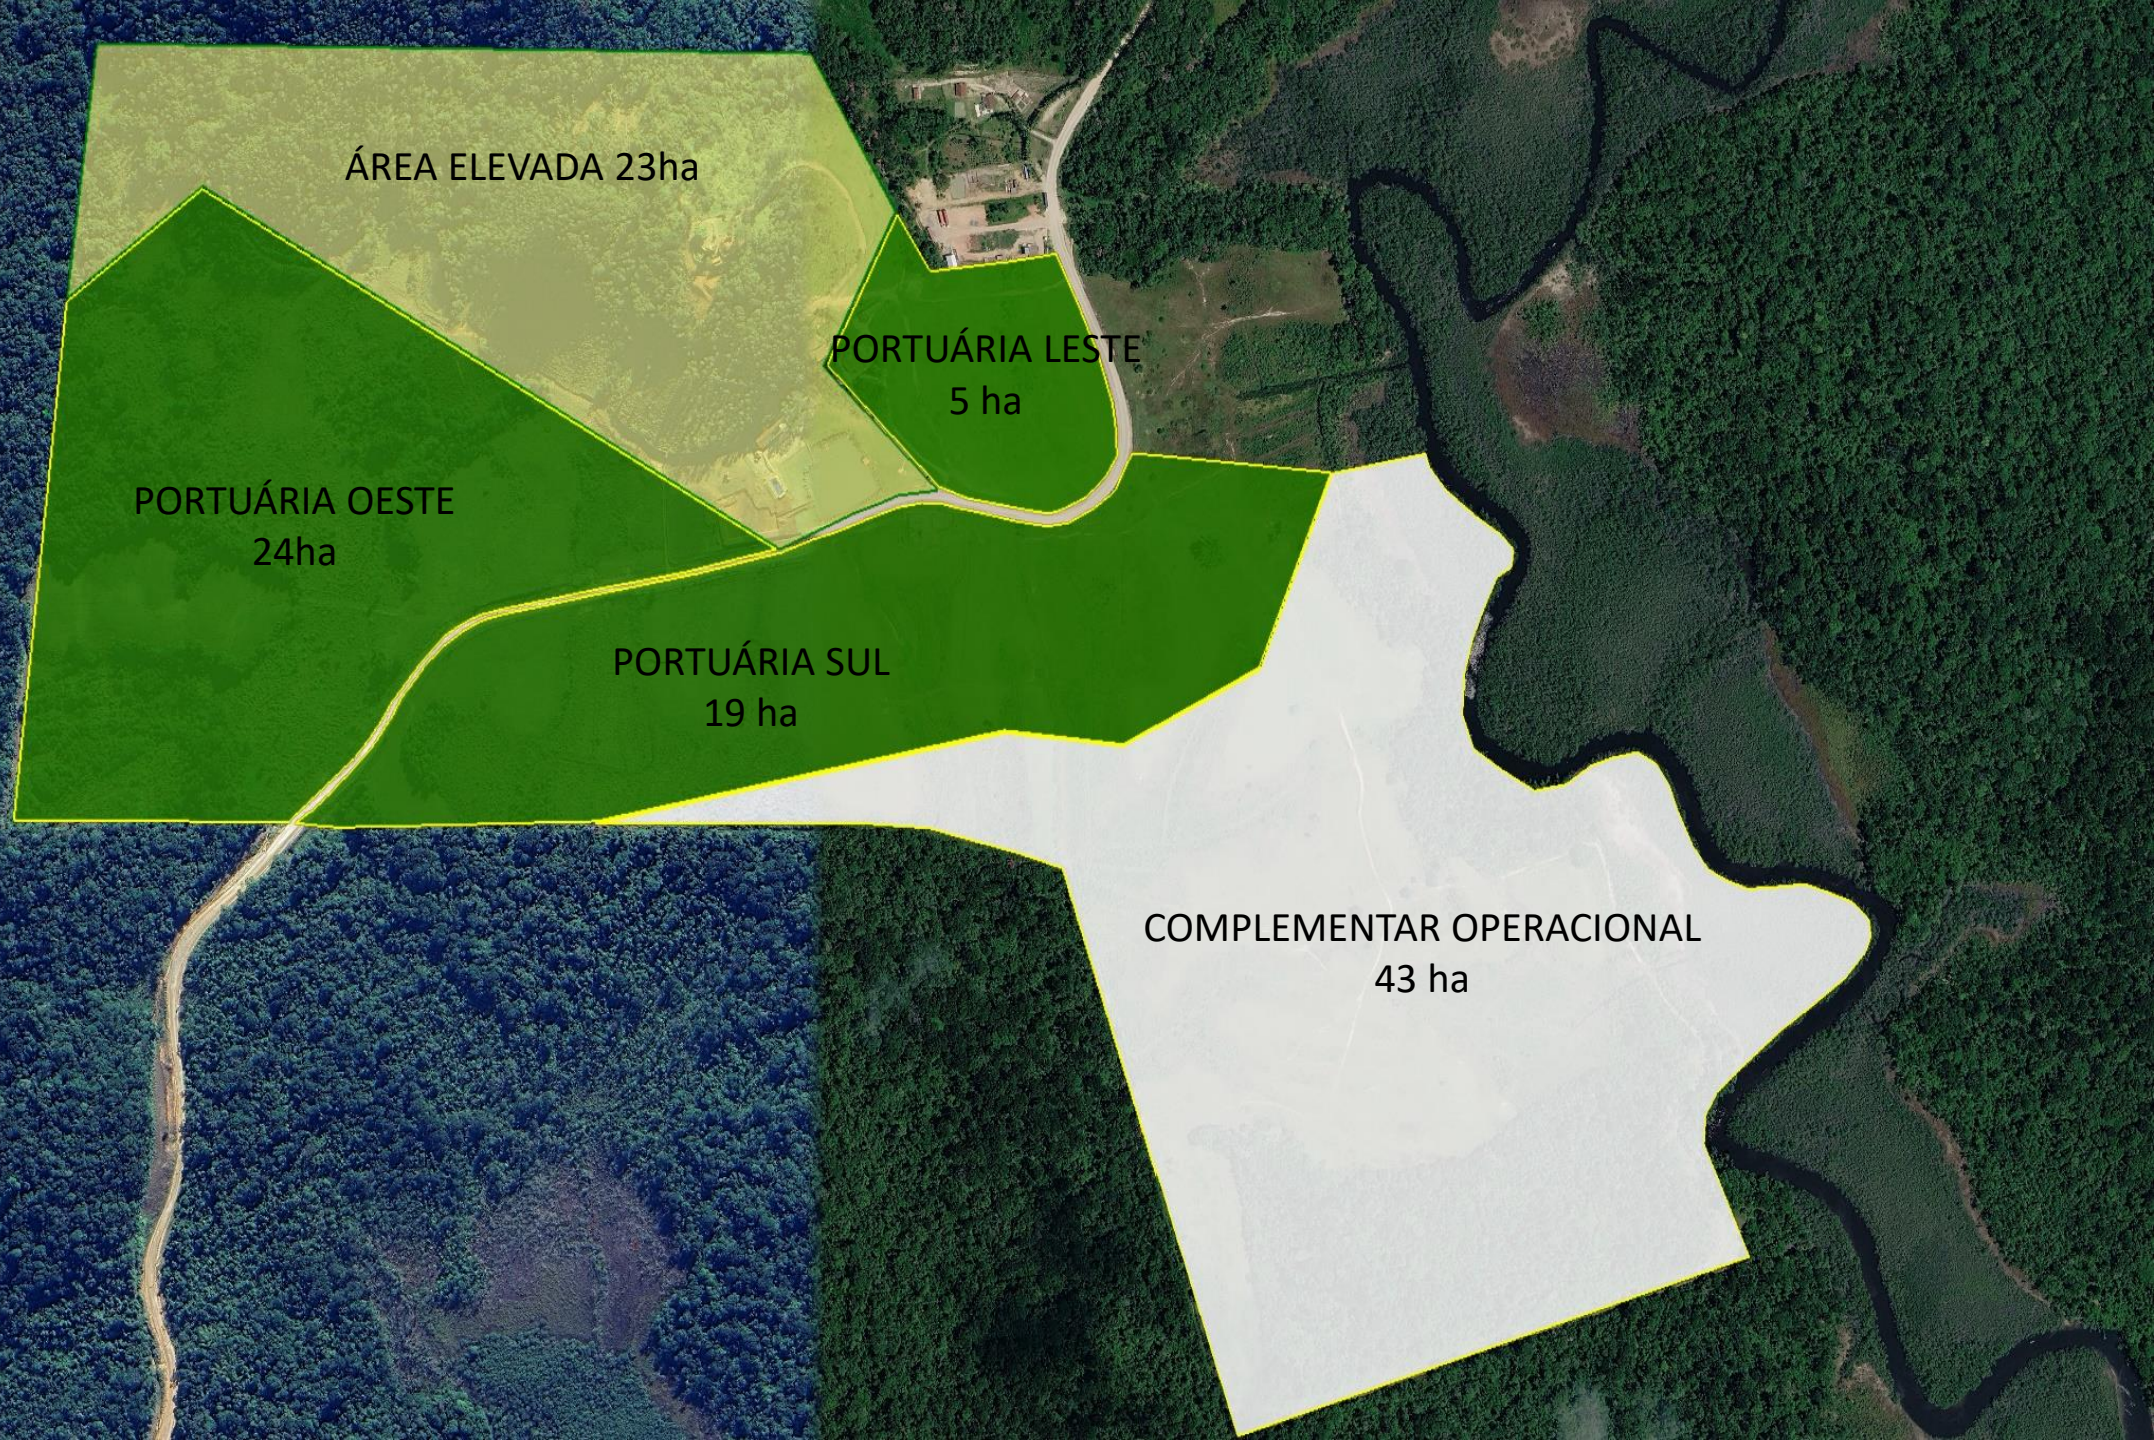

ÁREA ELEVADA 23ha

PORTUÁRIA LESTE  
5 ha

PORTUÁRIA OESTE  
24ha

PORTUÁRIA SUL  
19 ha

COMPLEMENTAR OPERACIONAL  
43 ha