PLANTA DE SITUAÇÃO

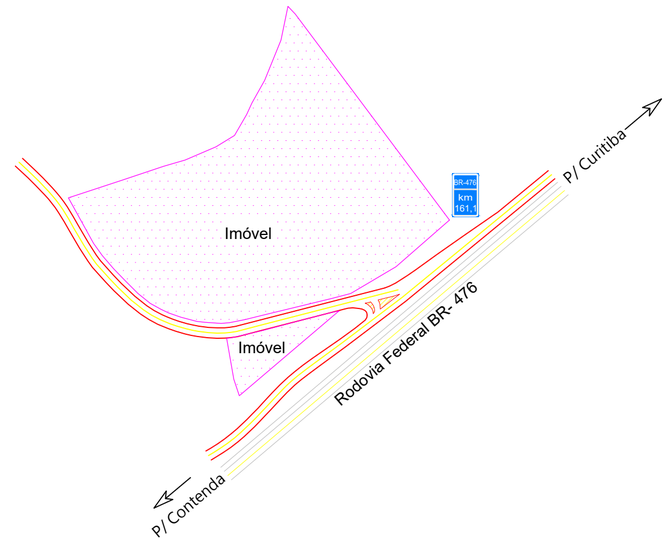

Título:

Levantamento Planialtimétrico e cadastral

Folha: ÚNICA

Detalhamento de vegetação, árvores isoladas, pinheiros, nascentes, cursos d'água e demais elementos naturais da matrícula 28892

Localidade: Rio Abaixinho

Municipio: Araucária

Comarca: Araucária-PR

Imóvel: Rural

Fonte das imagens: Drone próprio – DJI Mavic 3 Enterprise, voo realizado a 60 metros de altitude média. Processamento no software Agisoft Metashape

Sistema de referência: SIRGAS2000 / UTM Zona 22S

Data do voo: 11/11/2025

Observação: O perímetro do imóvel apresentado nesta prancha baseia-se na planta topográfica elaborada em 01/2024 por profissional responsável pelo levantamento original planimétrico.

Escala:1 / 1000

Arquivo: Wenderon Batista de Souza 11/11/2025 Rio Abaixinho - Araucária

QUADRO DE ASSINATURAS

Proprietário(s):

Wenderson Batista de Souza CPF **709.537.161-04**

Resp. Técnico:

Alexandre José Procópio CFTA: 0857675192-5

Procópio Agrimensura e Topografia

(41) 98879-3731

(41) 99663-9465

Alexandre Procópio

Procopiotopografia @ yahoo.com.br

Rua Padre Francisco n° 663 – Quitandinha -PR

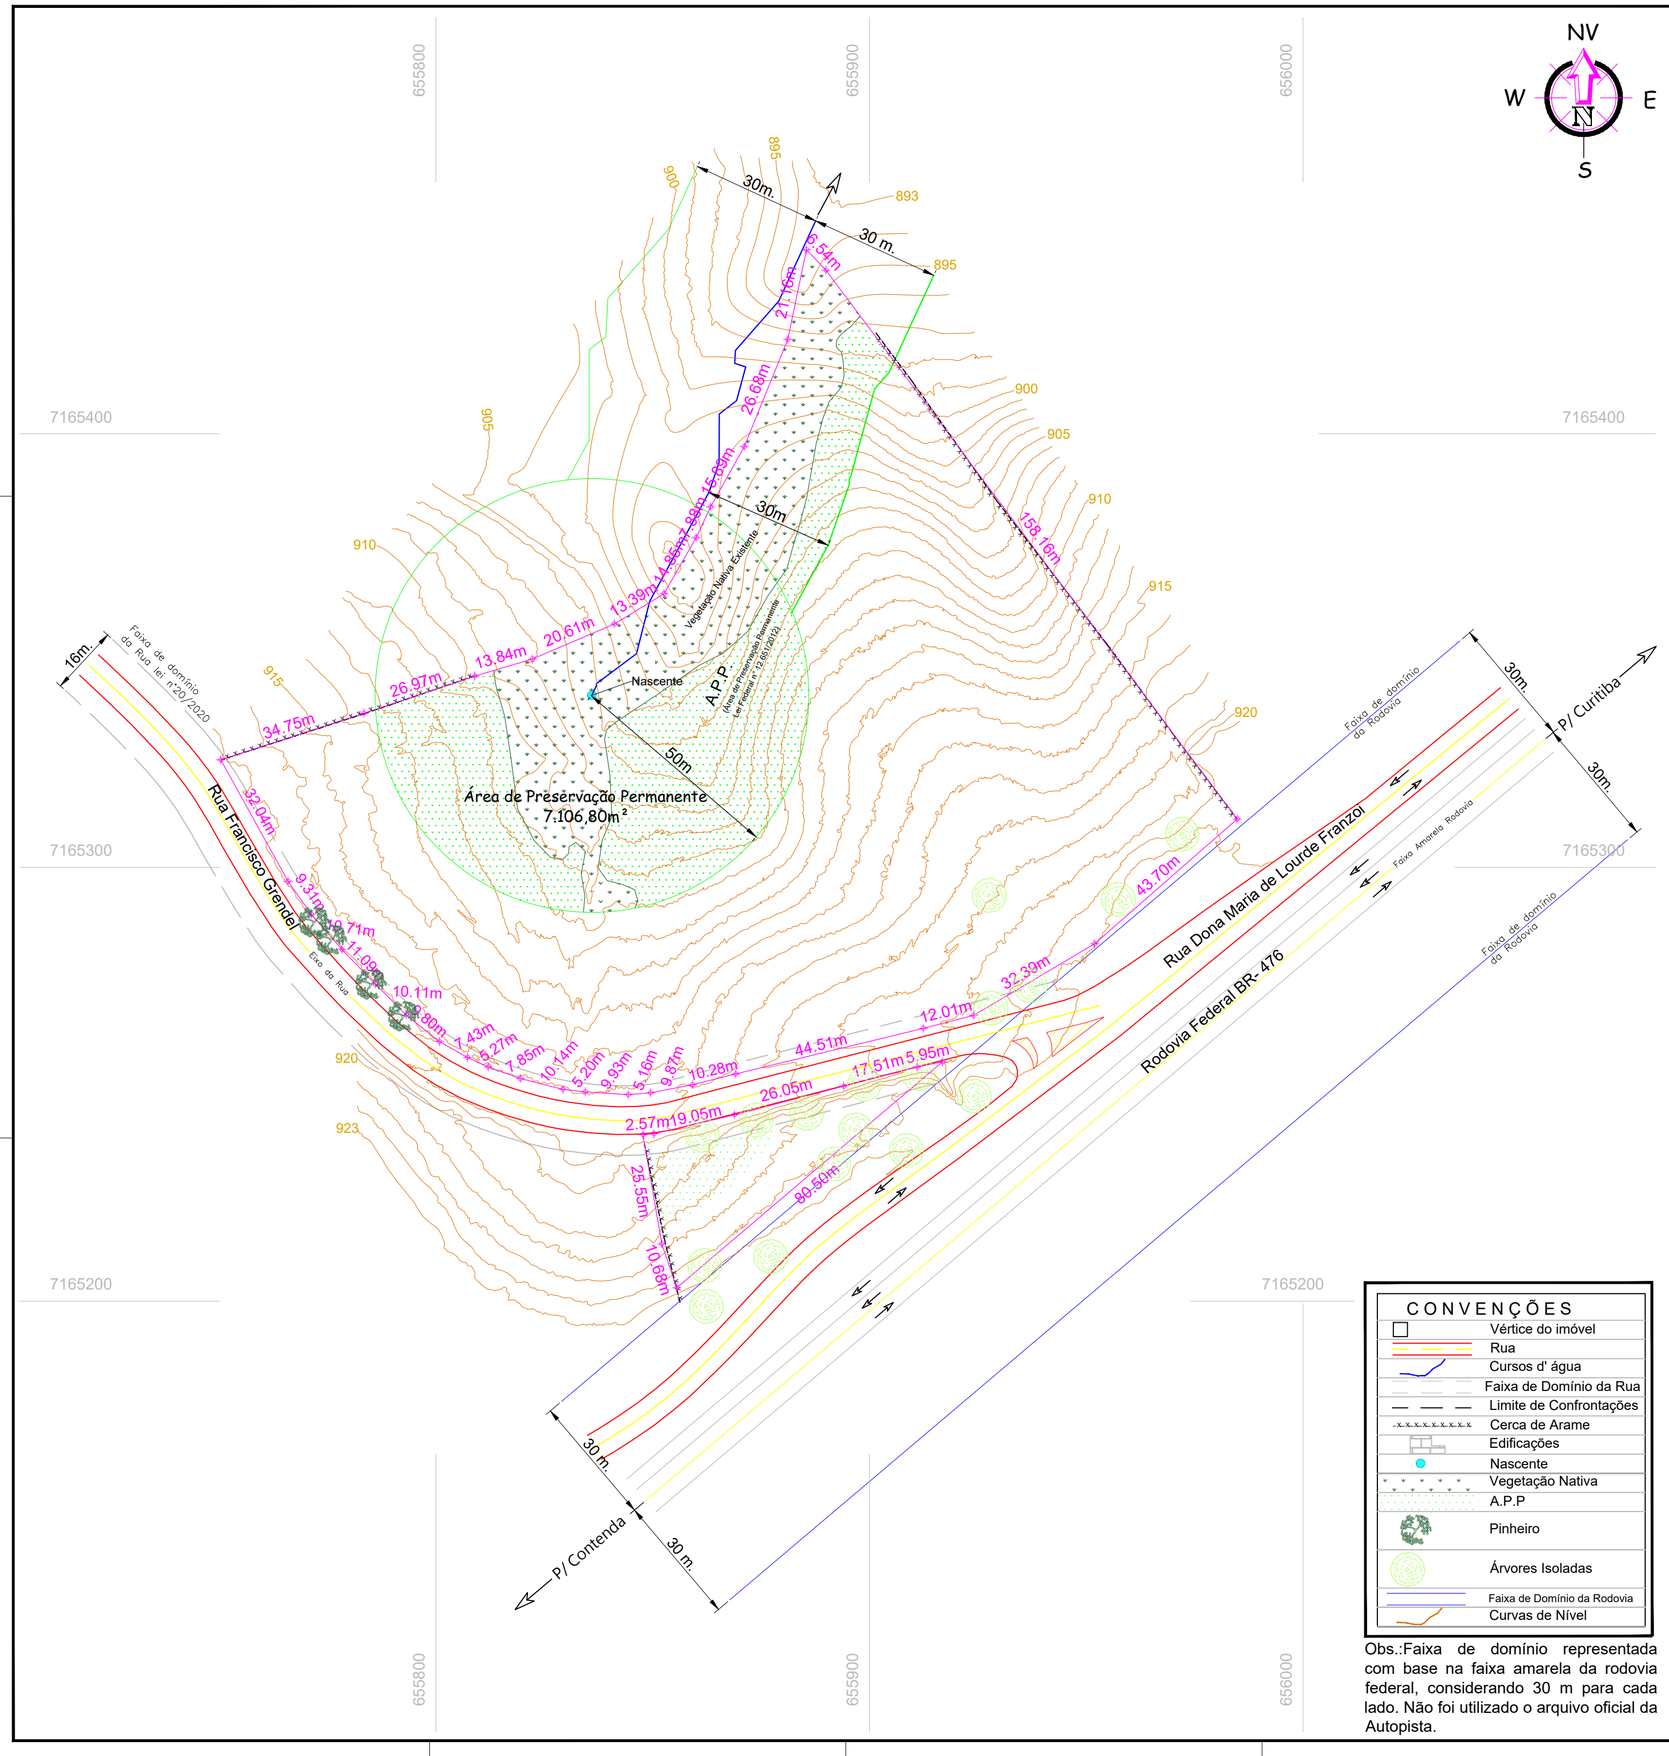

Obs.:Faixa de domínio representada com base na faixa amarela da rodovia federal, considerando 30 m para cada lado. Não foi utilizado o arquivo oficial da Autopista.